ALAPRAJZ M = 1 : 100

HELYISÉGEK:

szoba	16,20 m²	laminált padló
konyha	8,86 m²	mázas kerámia
tároló	5,40 m²	mázas kerámia
fürdő	8,64 m²	mázas kerámia
wc	5,04 m²	mázas kerámia
szoba	14,76 m²	laminált padló
nappali	28,08 m²	mázas kerámia
szoba	11,88 m²	laminált padló
előtér	12,98 m²	mázas kerámia
szoba	10,80 m²	laminált padló
Összesen:	122,64 m²	
Gépjárműbeálló és járda	68,58 m²	szórt mészkőzúzalék
Terasz	31,33 m²	mázas kerámia

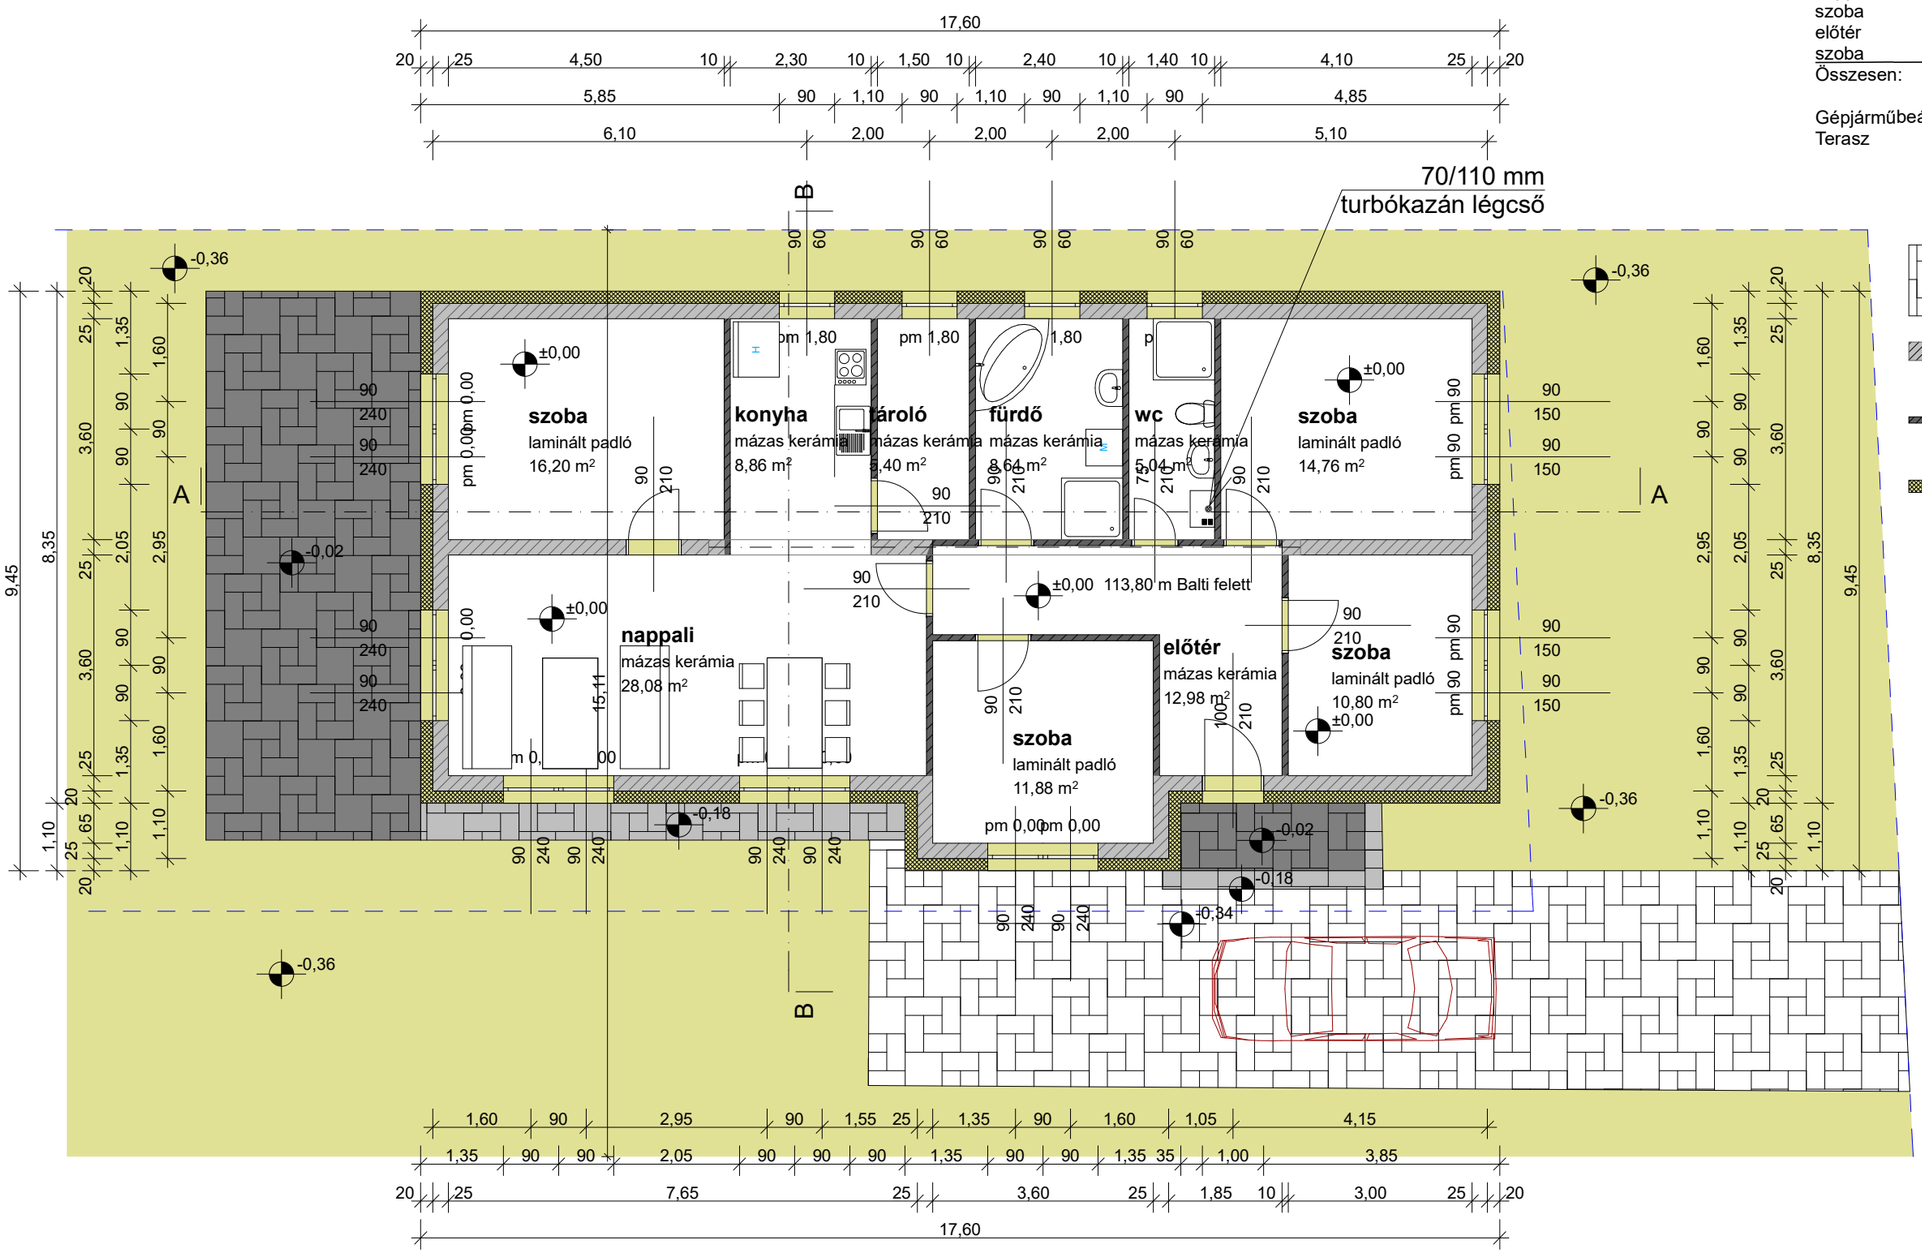

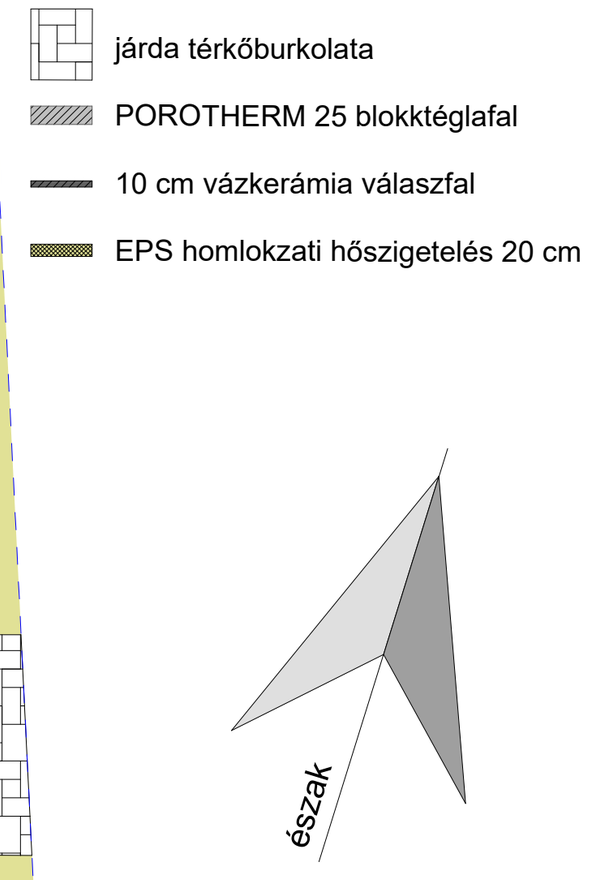

lakóépület építésének egyszerű bejelentési terve	**Érd, Csíz utca**	**26109/1 hrsz.**
építtető: **Lamber Holding Zrt. 2030 Érd, Iparos u.30.**	**földszinti alaprajz**	**B - 2**
tervező: **NYTA-BAU Kft. 9400 Sopron, Tómalom utca 45.** . **NYERGES TAMÁS É3-08-0331, T-08-0593**	**m = 1: 100**	**2024. 09. 01.**